



# Sistema Plegable Plus

## Puertas

Window World



**CATALOGO GENERAL DEL SISTEMA  
PLEGABLE PLUS**

## ÍNDICE








Generalidades.....	2
Configuraciones posibles.....	2
Secciones de perfiles.....	3
Ensamble:	
Sistema 4 hojas.....	6
Sistema 5 hojas.....	6
Sistema 6 hojas con apertura central.....	7
Sistema 6 hojas con apertura a la derecha.....	7
Sistema 7 hojas .....	8
Sistema 8 hojas con apertura a la derecha.....	8
Sistema 8 hojas con apertura central.....	9
Detalles de cortes de piso.....	12


## GENERALIDADES DEL SISTEMA PLEGABLE PLUS

	Mínimo	Máximo
Alto de la hoja:		
Ancho de la hoja:		


Dimensión del perfil de hoja:	
Dimensión del perfil de marco:	
Peso máximo:	
Espesor máximo de vidrio:	

## CONFIGURACIONES POSIBLES

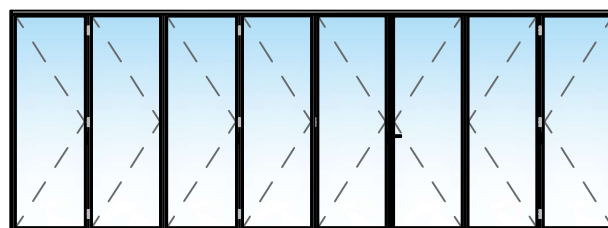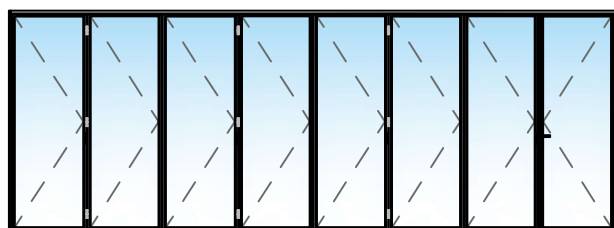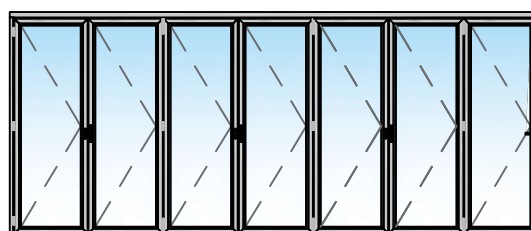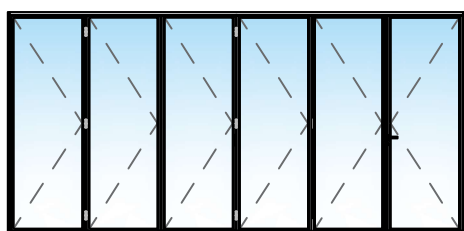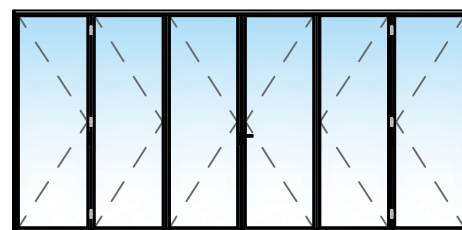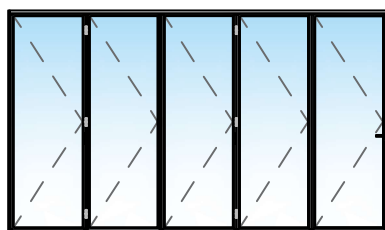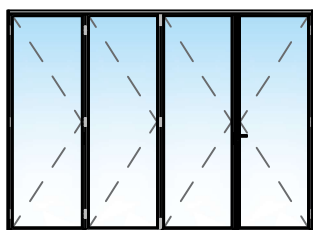


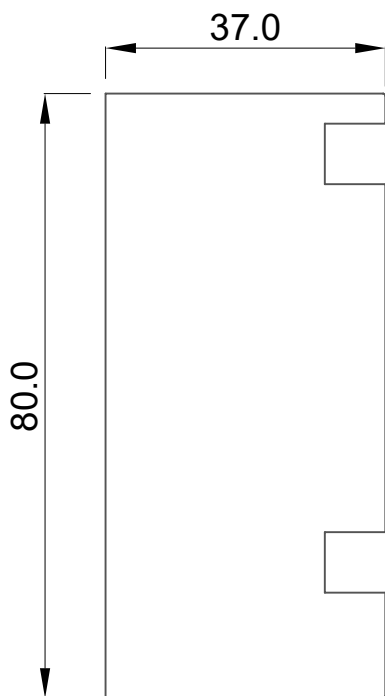


**FI-5923**  
MARCO LATERAL

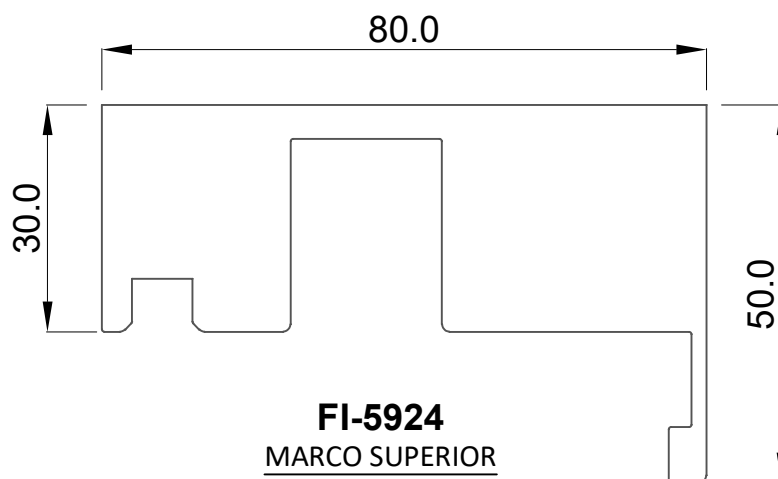


**FI-5924**  
MARCO SUPERIOR

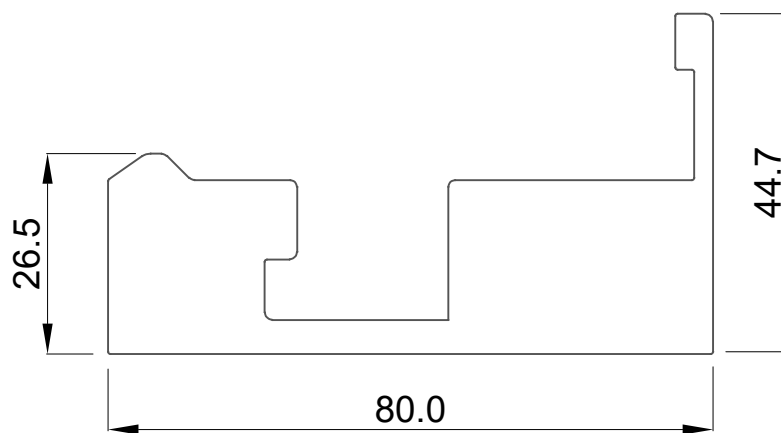


**XXXX**  
MARCO INFERIOR

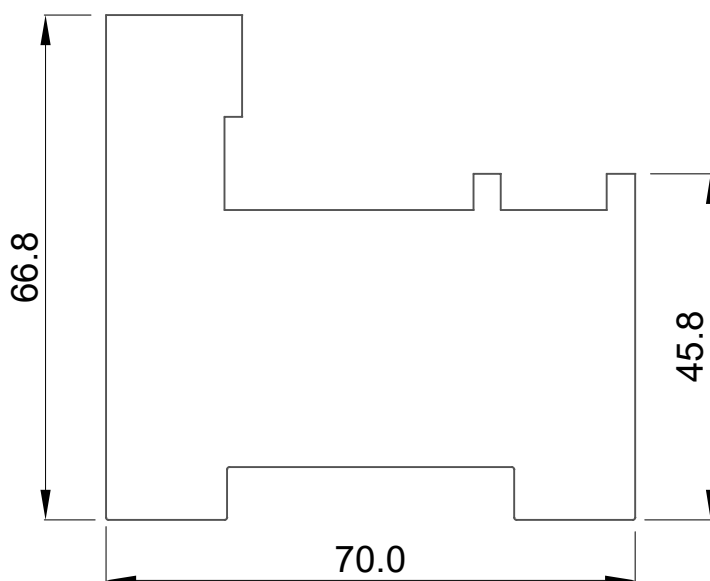


**FI-5922**  
HOJA

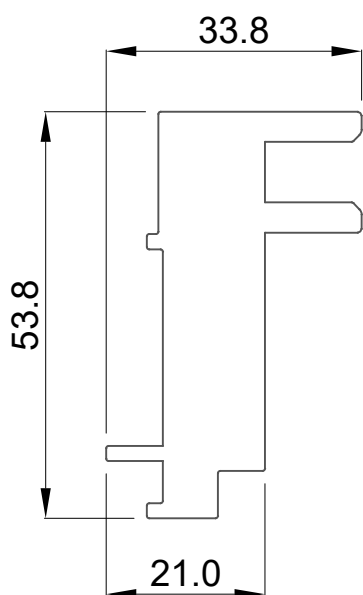


**FI-5927**  
BATIÉNTE HOJA ACTIVA

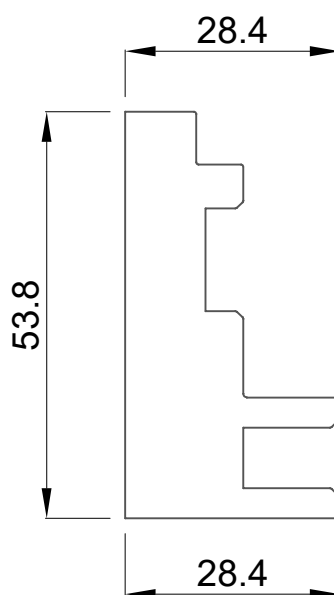


**FI-5926**  
BATIÉNTE HOJA PASIVA

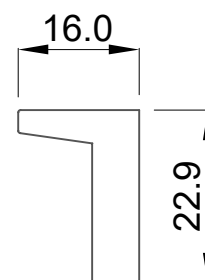


**FI-5925**  
SOLAPA INFERIOR

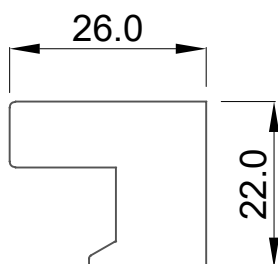


**FI-4467**  
JUNQUILLO RECTO  
LARGO

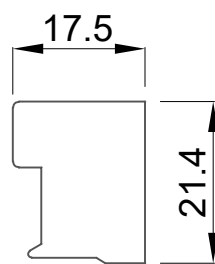


**FI-4261**  
JUNQUILLO RECTO  
CORTO

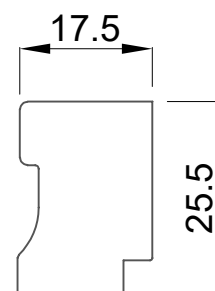


**FI-5123**  
JUNQUILLO CLIPADO

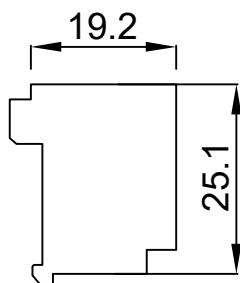

**FI-60009**  
JUNQUILLO

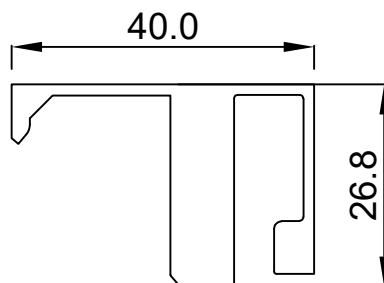

**FI-60010**  
JUNQUILLO

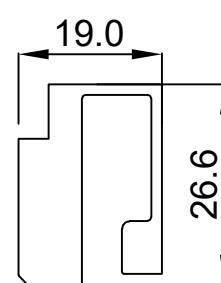


**FI-60015**  
JUNQUILLO


## Secciones

Escala 1:2



Sección A-A'

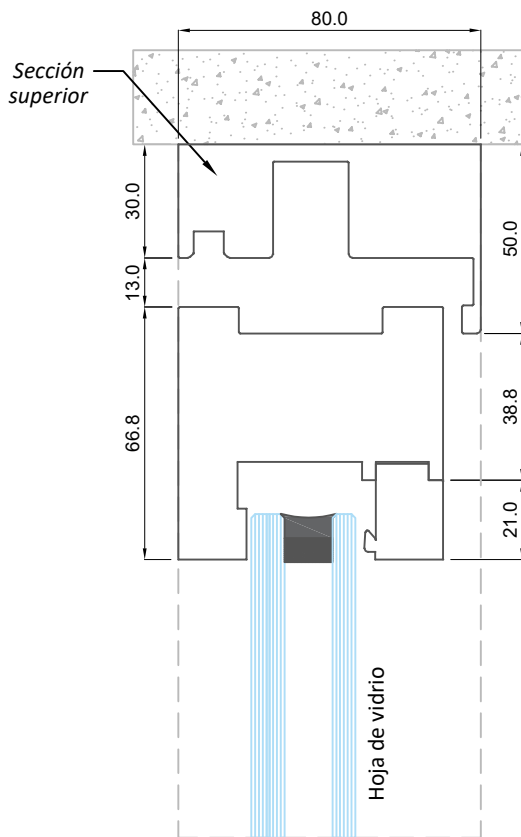

**Puerta Genérica**  
**Visto por interior**  
**Apertura: Exterior Cerrada**  
**Sistema 3 hojas**  
**Opción: 330**

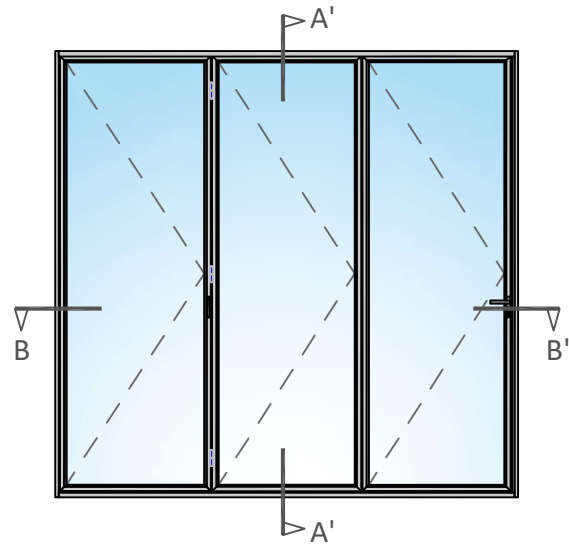

**Apertura: Exterior abierta**

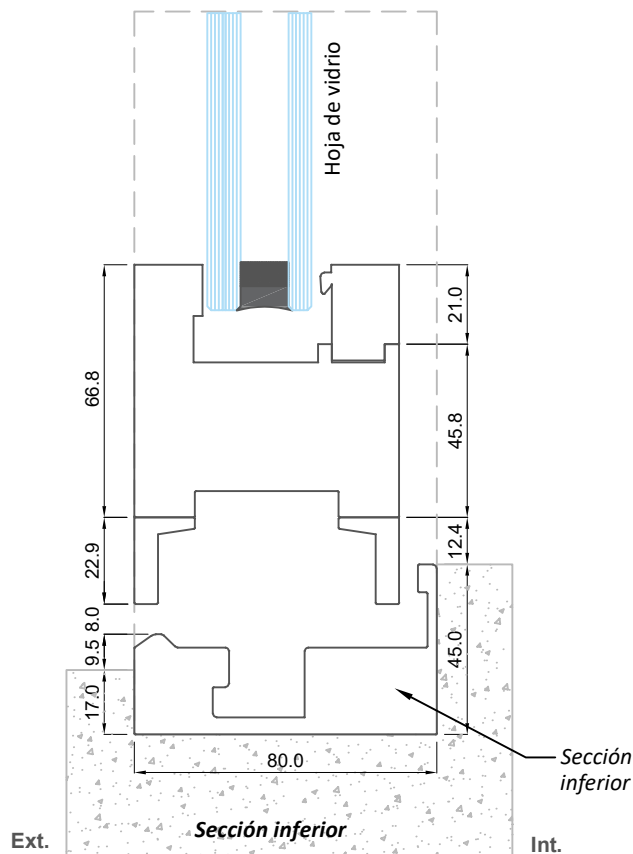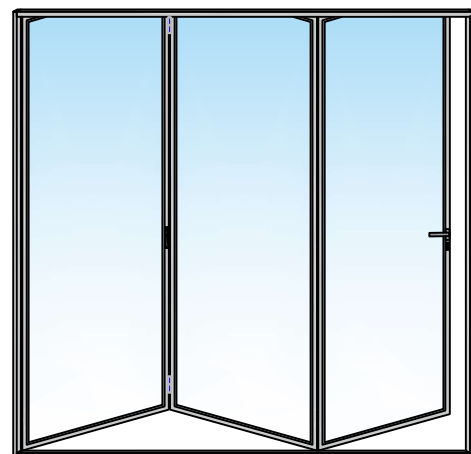



**Nota:** En la sección inferior, se puede usar 2 niveles de piso (Ver página 6)

## Secciones genéricas


Escala 1:2

Sección B-B'

### Corte Horizontal

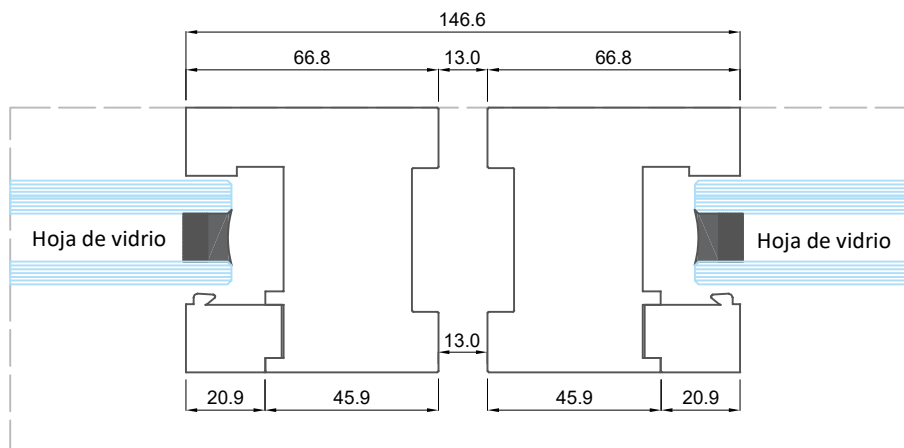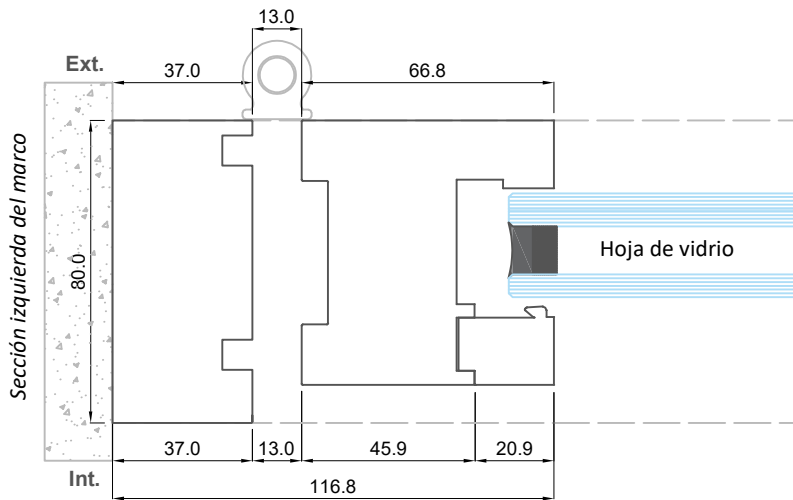

Secciones centrales

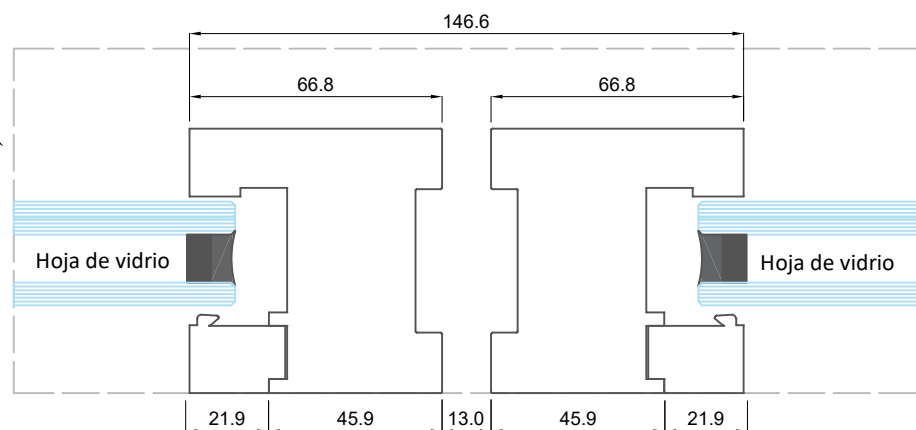


## Secciones

Escala 1:2

Sección B-B'


### Corte Horizontal

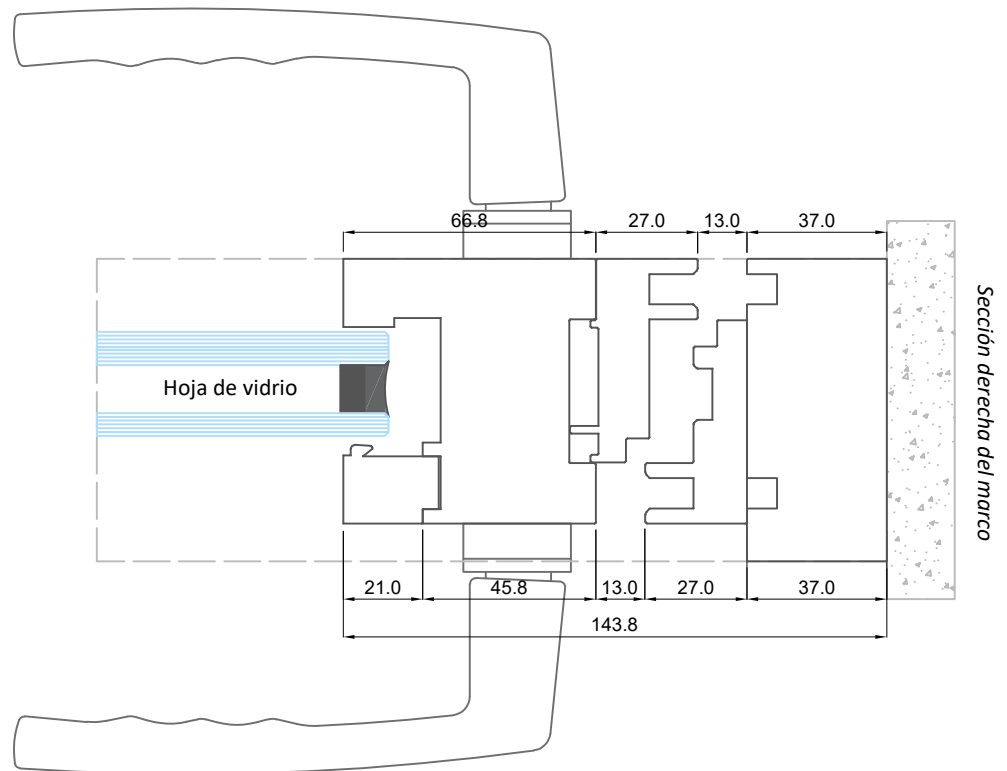

## Detalles de piso

Escala 1:2

Sección B-B'

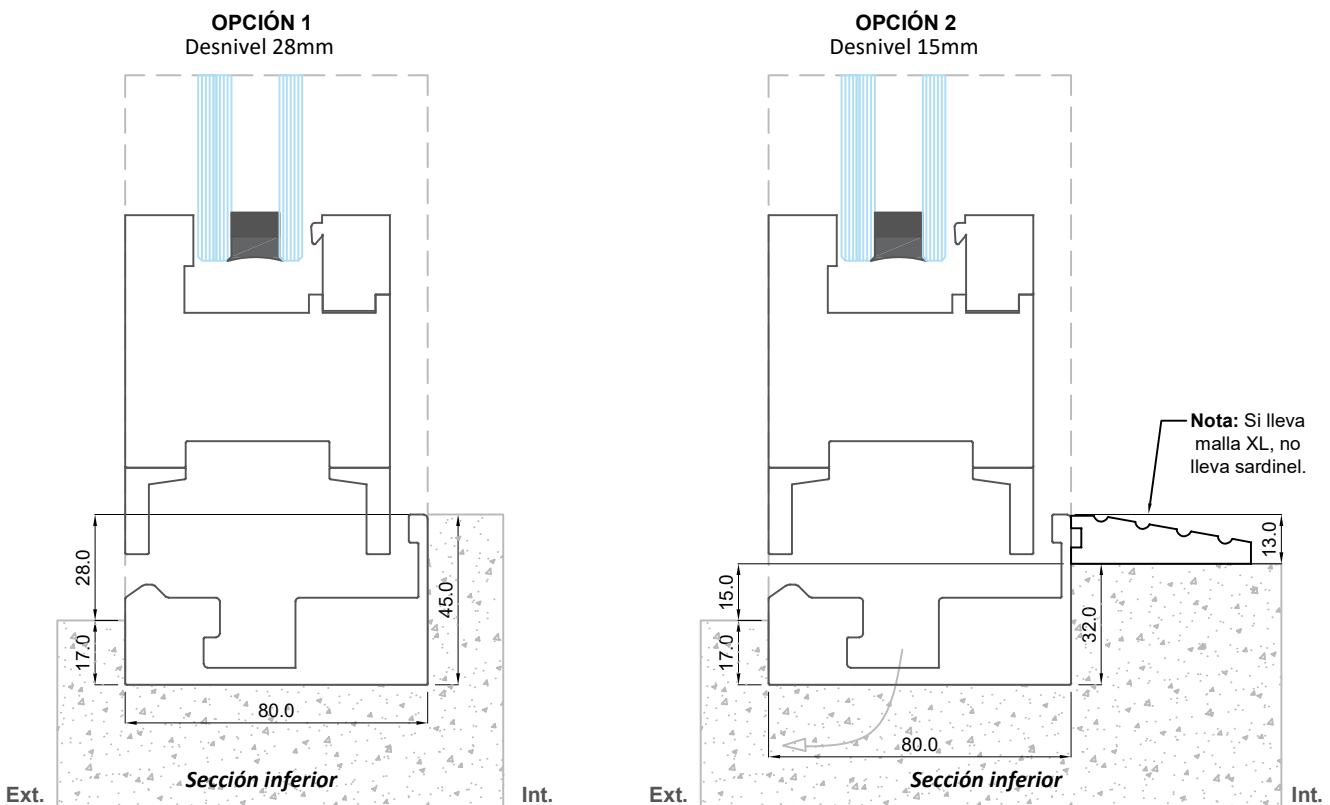

Unidades en milímetros




## Puerta Plegable Plus

Sistema 4 hojas

Escala 1:8

Opción 431

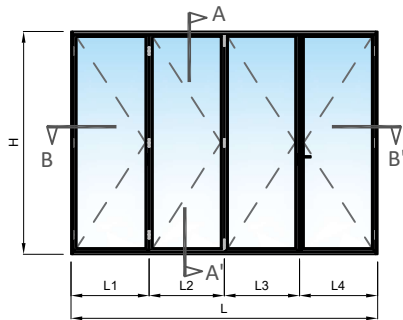


Corte referencial de apertura exterior




Nota: Se puede usar 2 niveles de piso  
 (Ver pág. 6)

Apertura exterior  
 Sección A-A'

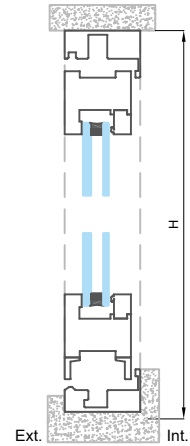

Apertura exterior  
 Sección B-B'

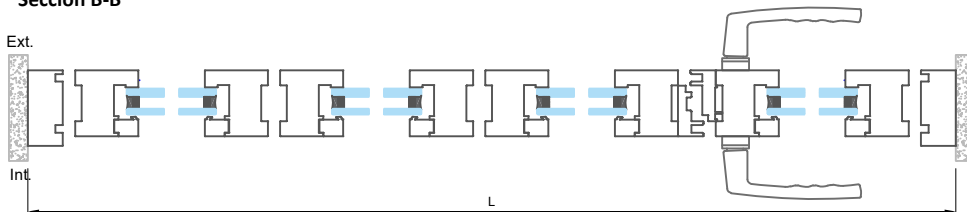


## Puerta Plegable Plus

Sistema 5 hojas

Escala 1:8

Opción 550

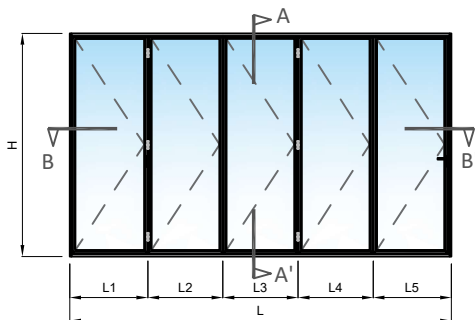


Corte referencial de apertura exterior




Nota: Se puede usar 2 niveles de piso  
 (Ver pág. 6)

Apertura exterior  
 Sección A-A'

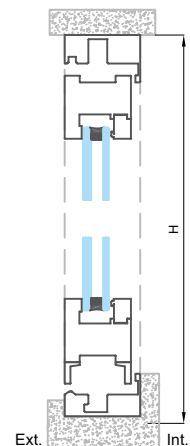

Apertura exterior  
 Sección B-B'

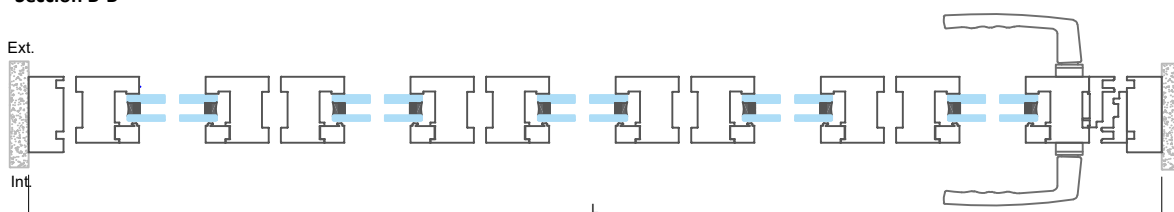


## Puerta Plegable Plus


Sistema 6 hojas

Escala 1:8

Opción 633

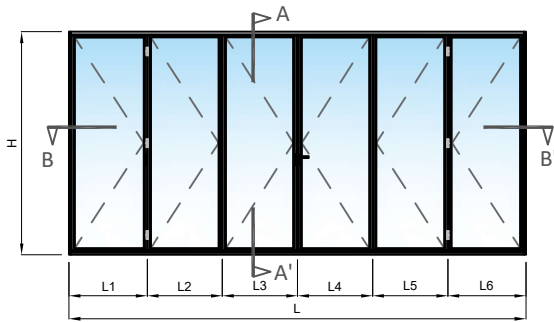


Corte referencial de apertura exterior

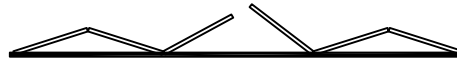


Nota: Se puede usar 2 niveles de piso  
(Ver pág. 6)

Apertura exterior  
Sección A-A'

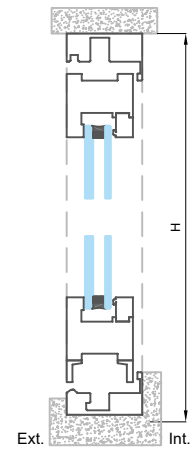

Apertura exterior  
Sección B-B'

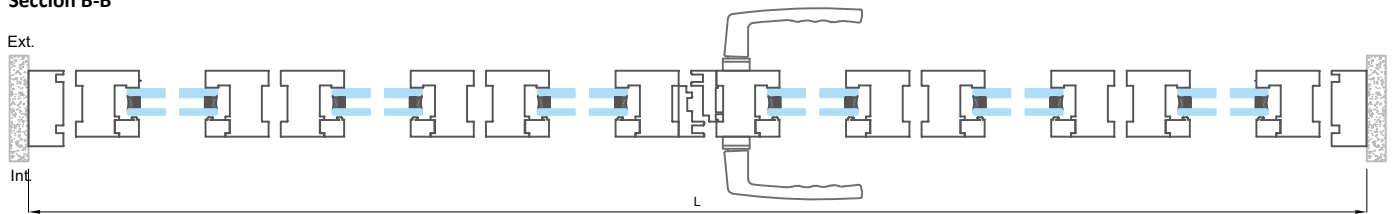


## Puerta Plegable Plus


Sistema 6 hojas

Escala 1:8

Opción 651

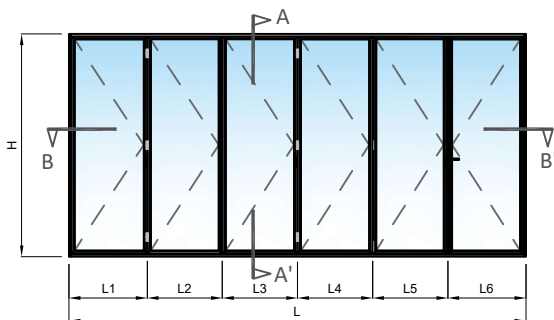


Corte referencial de apertura exterior

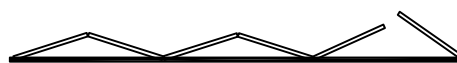


Nota: Se puede usar 2 niveles de piso  
(Ver pág. 6)

Apertura exterior  
Sección A-A'

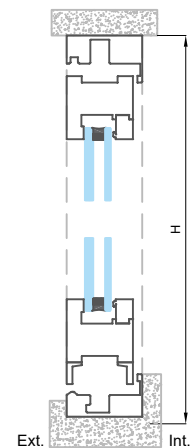

Apertura exterior  
Sección B-B'

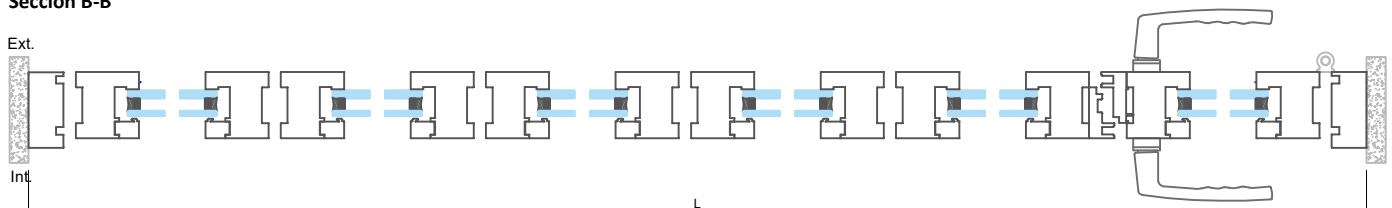


## Puerta Plegable Plus

Sistema 7 hojas

Escala 1:10

Opción 770


Apertura exterior  
Sección A-A'

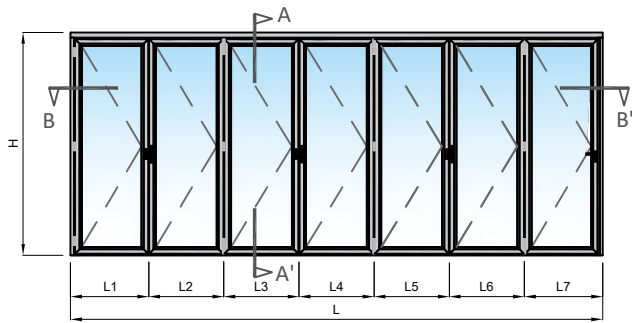


Corte referencial de apertura exterior



Nota: Se puede usar 2 niveles de piso  
(Ver pág. 6)

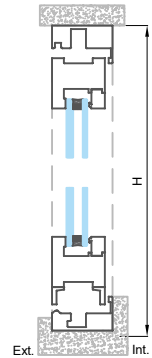

Apertura exterior  
Sección B-B'

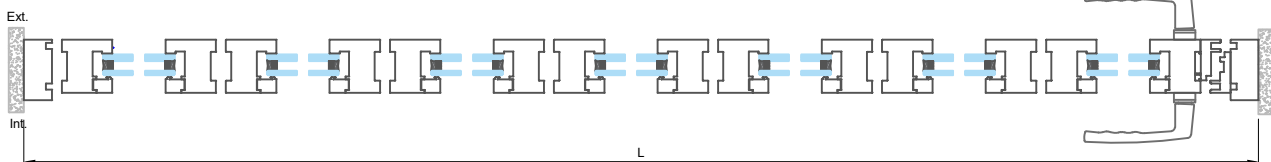


## Puerta Plegable Plus

Sistema 8 hojas

Escala 1:10

Opción 871


Apertura exterior  
Sección A-A'

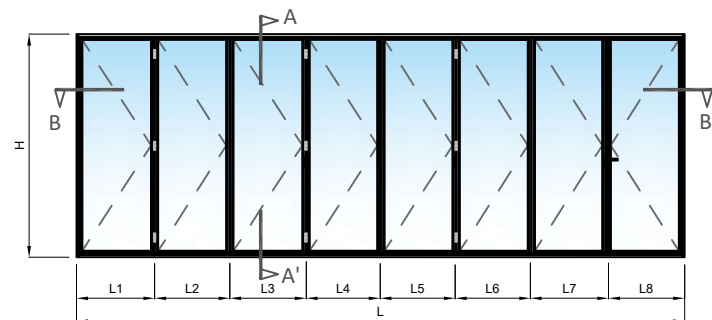


Corte referencial de apertura exterior



Nota: Se puede usar 2 niveles de piso  
(Ver pág. 6)

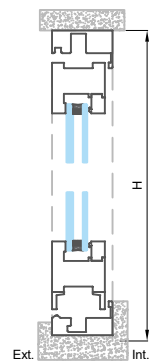

Apertura exterior  
Sección B-B'

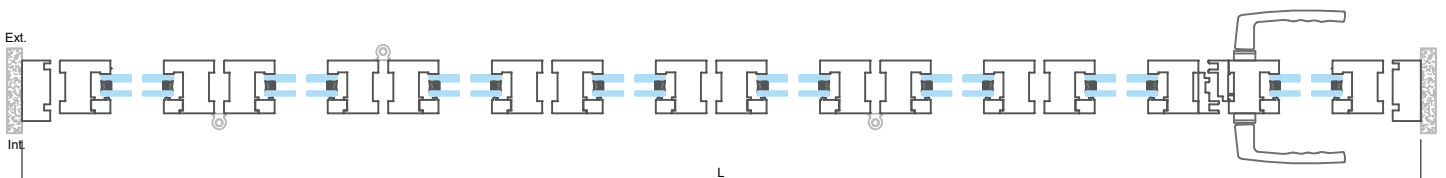


## Puerta Plegable Plus

Sistema 8 hojas

Escala 1:10

Opción 853

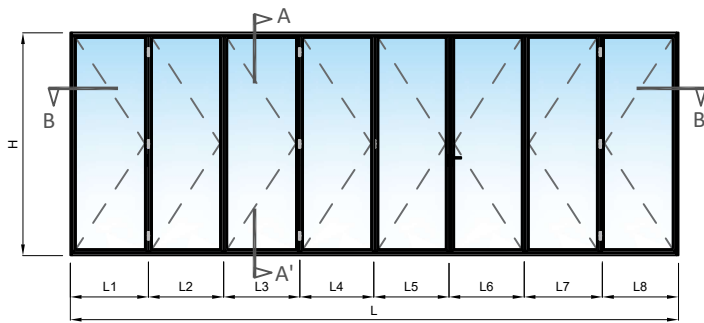


Corte referencial de apertura exterior




Nota: Se puede usar 2 niveles de piso  
(Ver pág. 6)

Apertura exterior  
Sección A-A'

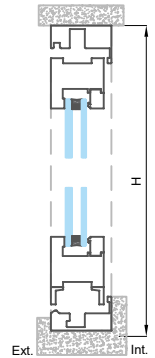

Apertura exterior  
Sección B-B'

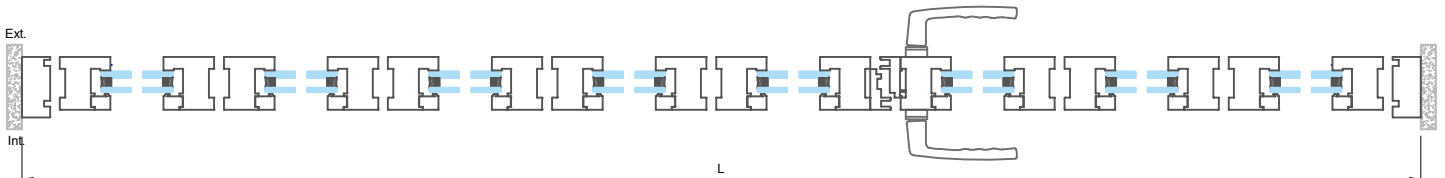


Escala 1:2

Secciones genéricas

Detalles de cortes de piso


## Puerta Apertura exterior

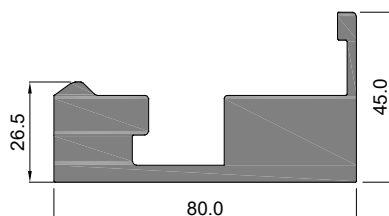

Sección inferior: Perfil 5937

### Opción 1

Nivel 0

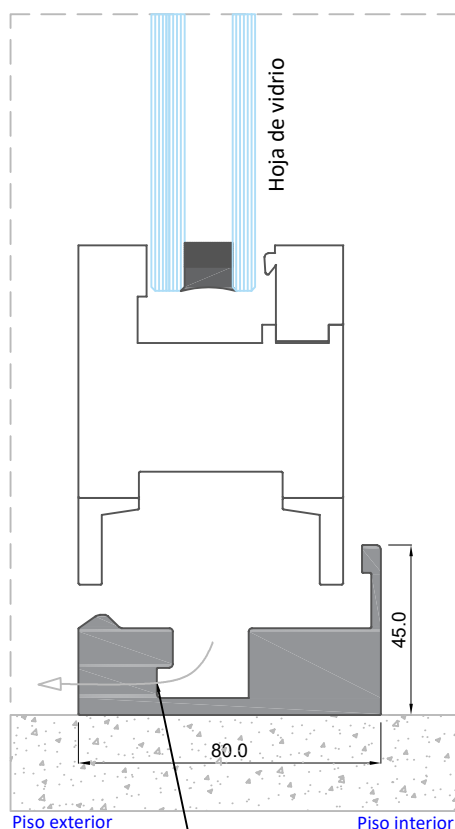


**Nota:** Si cae agua se debe hacer drenes en esta zona.

### Opción 2

Desnivel mínimo 30mm

Se puede usar junto a boquetes con sistemas corredizas opción # 6 (Europea, Elite, Magnum)

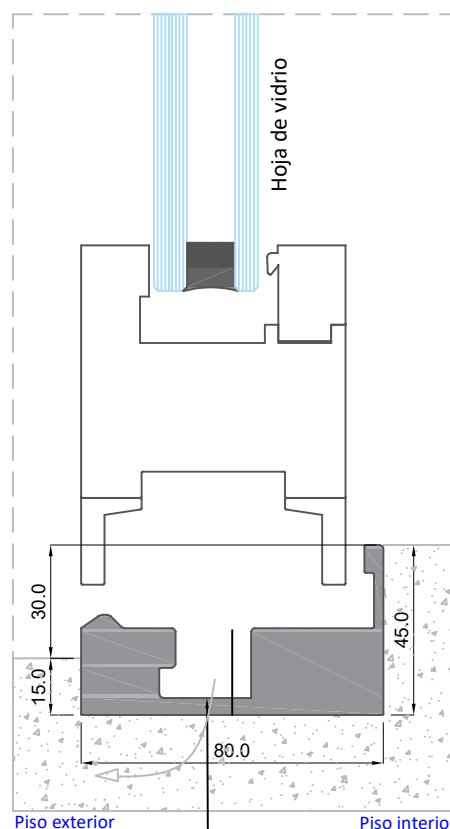


**Nota:** Si cae agua se debe hacer drenes en esta zona.

## Secciones genéricas

Escala 1:2

Detalles de cortes de piso

### Puerta Apertura exterior

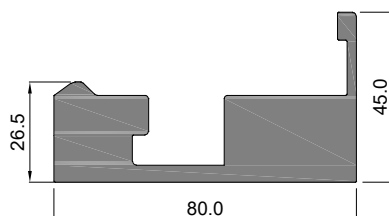


Sección inferior: Perfil 5937

#### Opción 3

Desnivel 15mm

Se puede usar junto a boquetes con sistemas abatibles (Euromax, Titanium, Vintage)

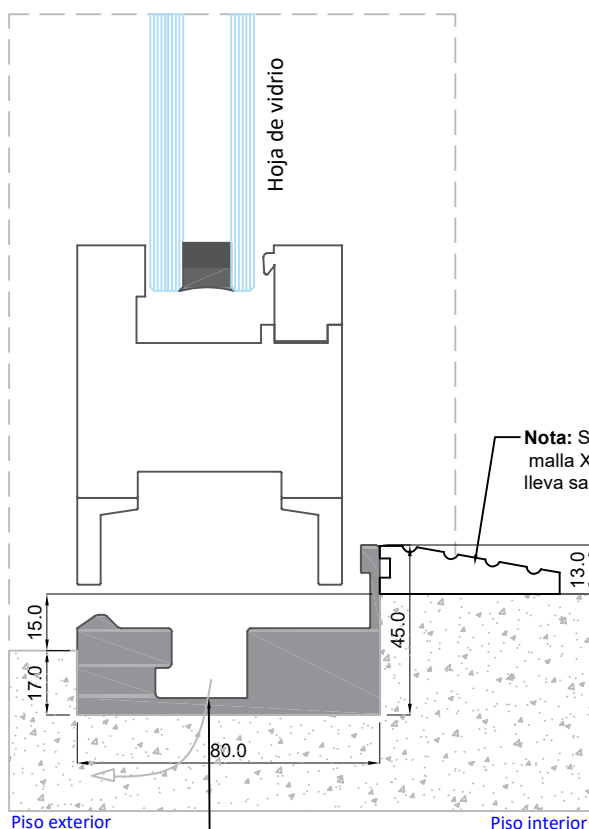


**Nota:** Si lleva malla XL, no lleva sardinel.

**Nota:** Si cae agua se debe hacer drenes en esta zona.

#### Opción 4

Desnivel 45mm

Se puede usar junto a boquetes con sistemas corredizas opción #4 (Europea, Elite, Magnum)

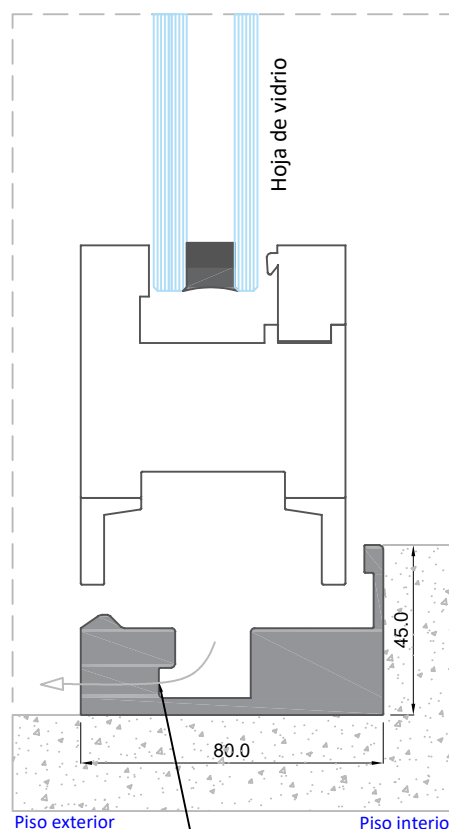

**Nota:** Si cae agua se debe hacer drenes en esta zona.